


Име. № подл. Подп. и дата Взам. инв. №

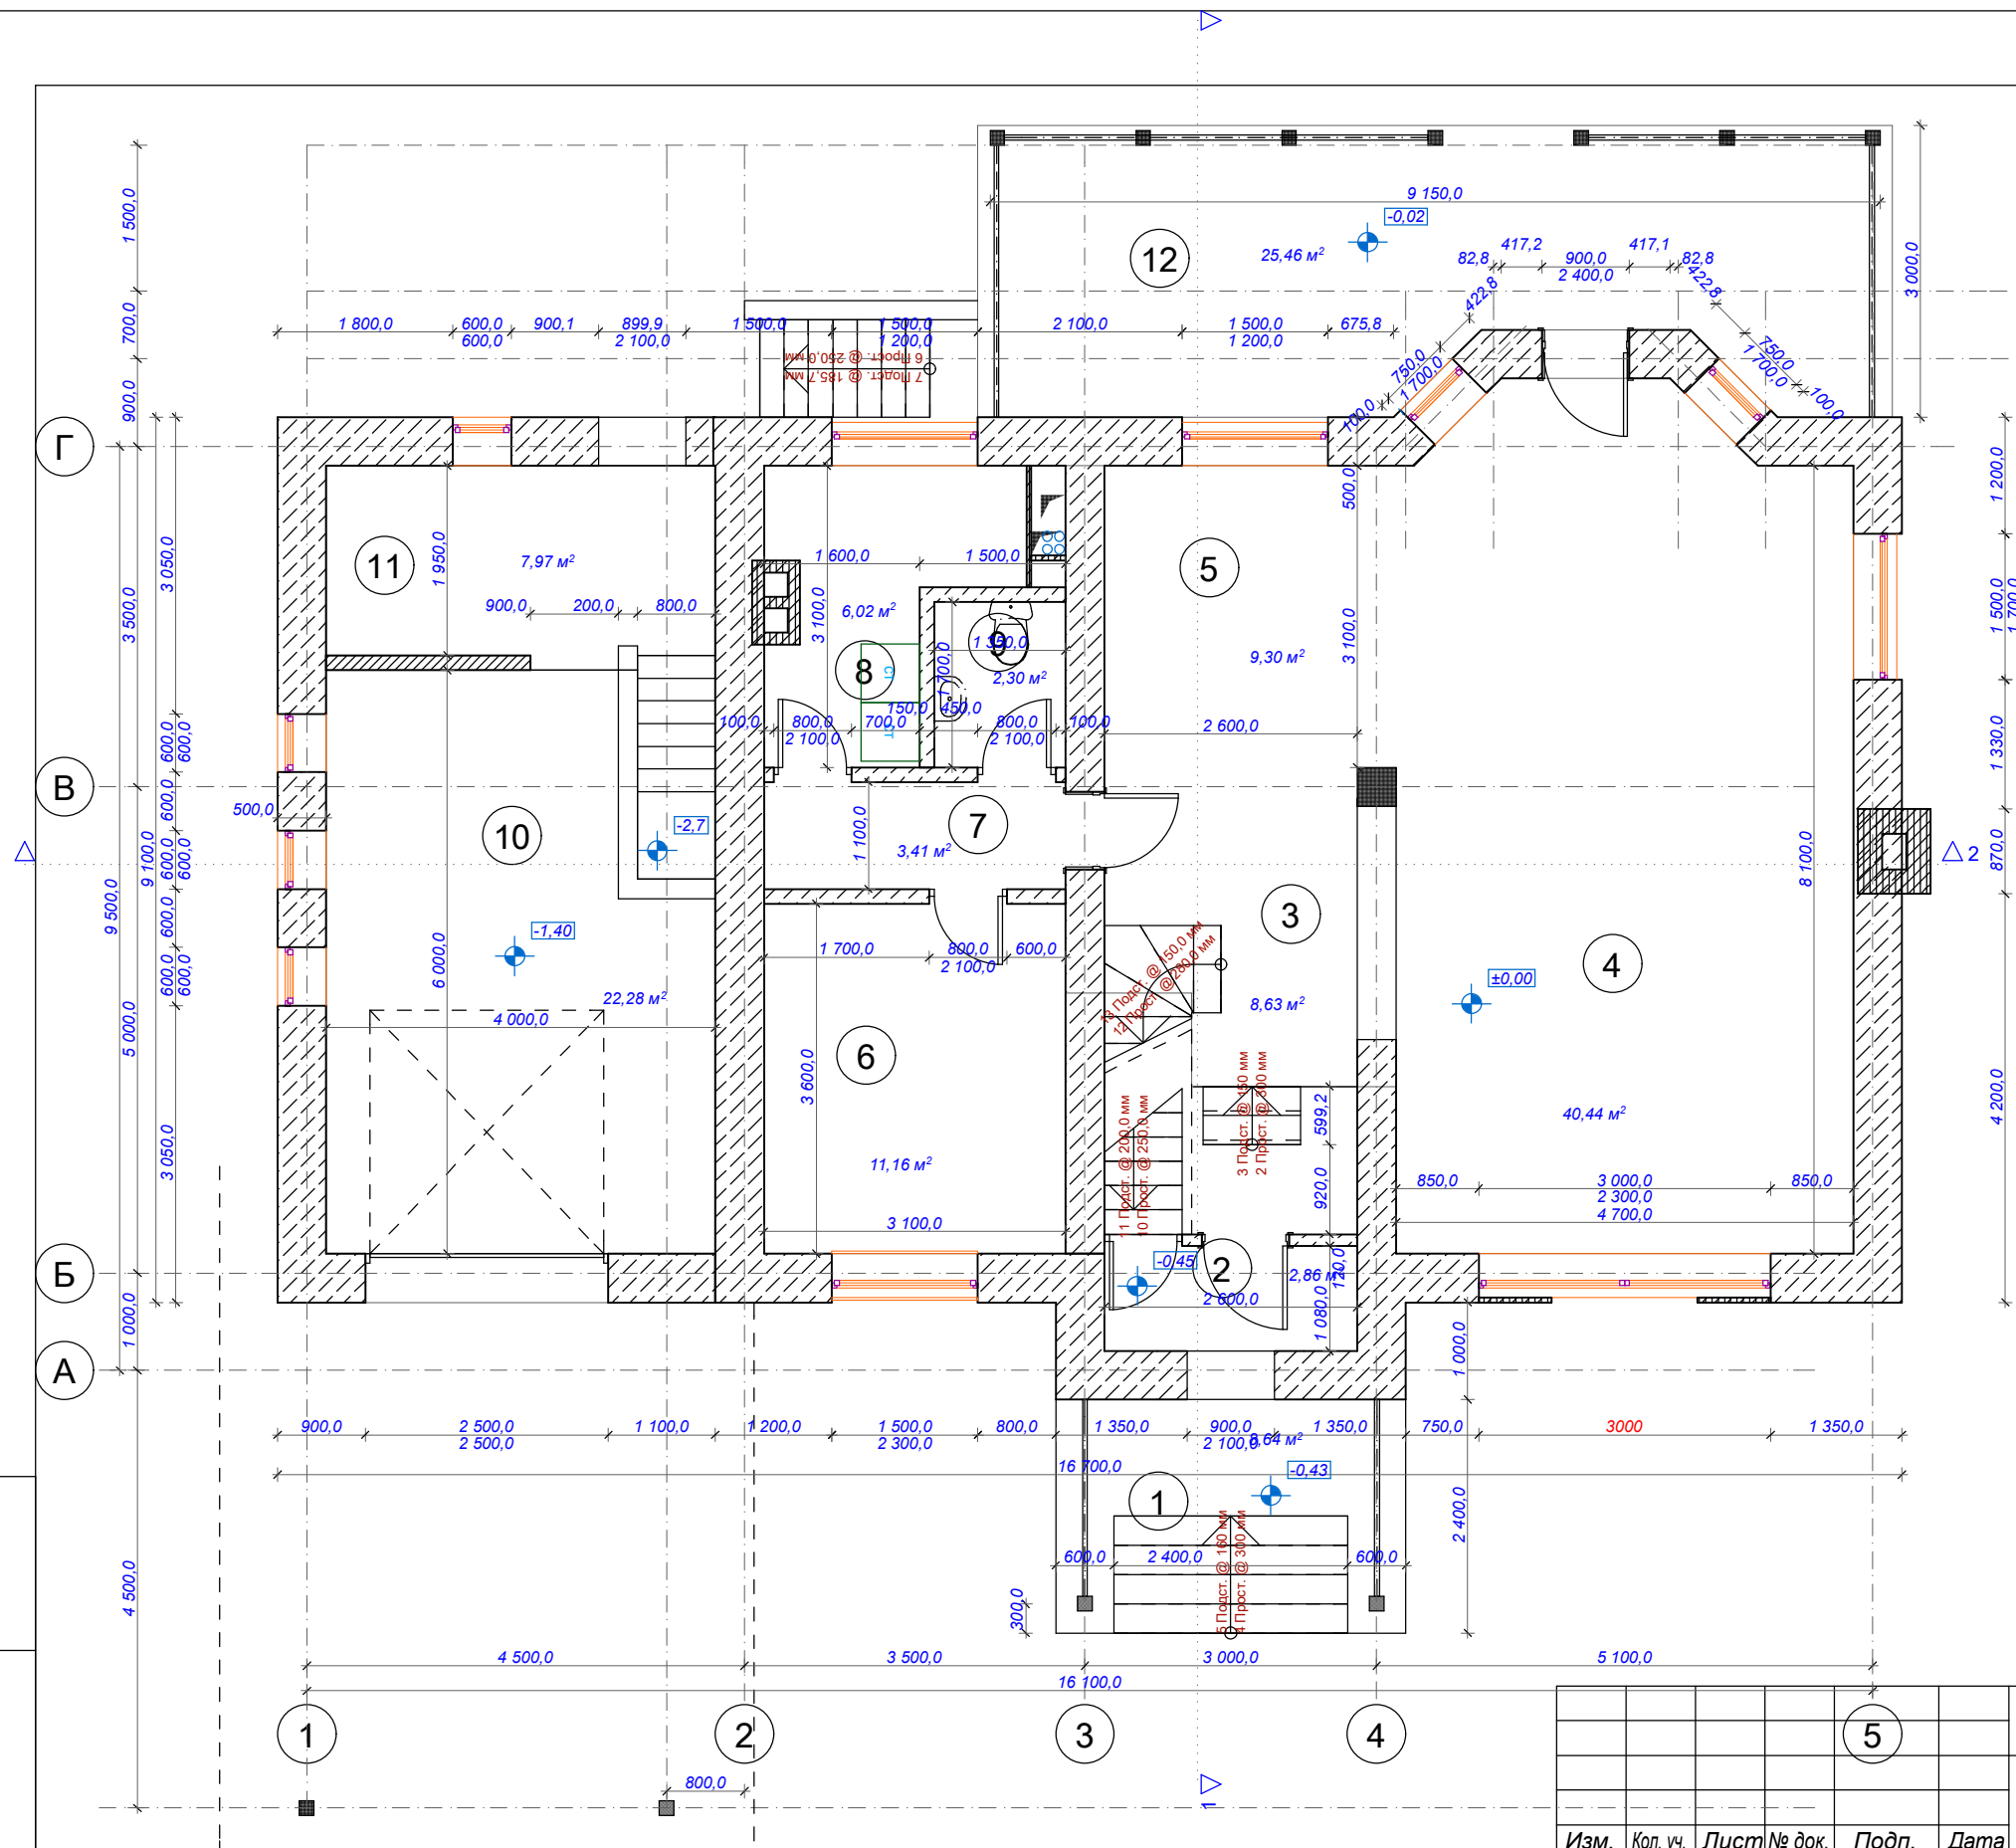

Экспликация помещений

№ п/п	Наименование помещения	площадь, м ²
1	вход. площадка	8,64 м ²
2	тамбур	2,86 м ²
3	лестн. холл	8,63 м ²
4	гостиная столовая	40,44 м ²
5	кухня	9,30 м ²
6	кабинет	11,16 м ²
7	коридор	3,41 м ²
8	постирочная	6,02 м ²
9	санузел гостевой	2,30 м ²
10	гараж	22,28 м ²
11	хоз. помещение	7,97 м ²
12	терраса	25,46 м ²

Общая площадь помещений первого этажа: 114,4 м²

Общая дома: 198,2 м²

Изм.	Кол. уч.	Лист	№ док.	Подп.	Дата
Нач. отд.	Сельцов				
ГАП	Хоролец				
Проверил	Сельцов				
Н. контр.	Сельцов				

Проект дома "Владислав"

Архитектурно - строительные решения

План 1 этажа

Стадия	Лист	Листов
П	5	

ООО "Линия проект"
genhor@mail.ru