


Име. № подл. Подп. и дата Взам. инв. №

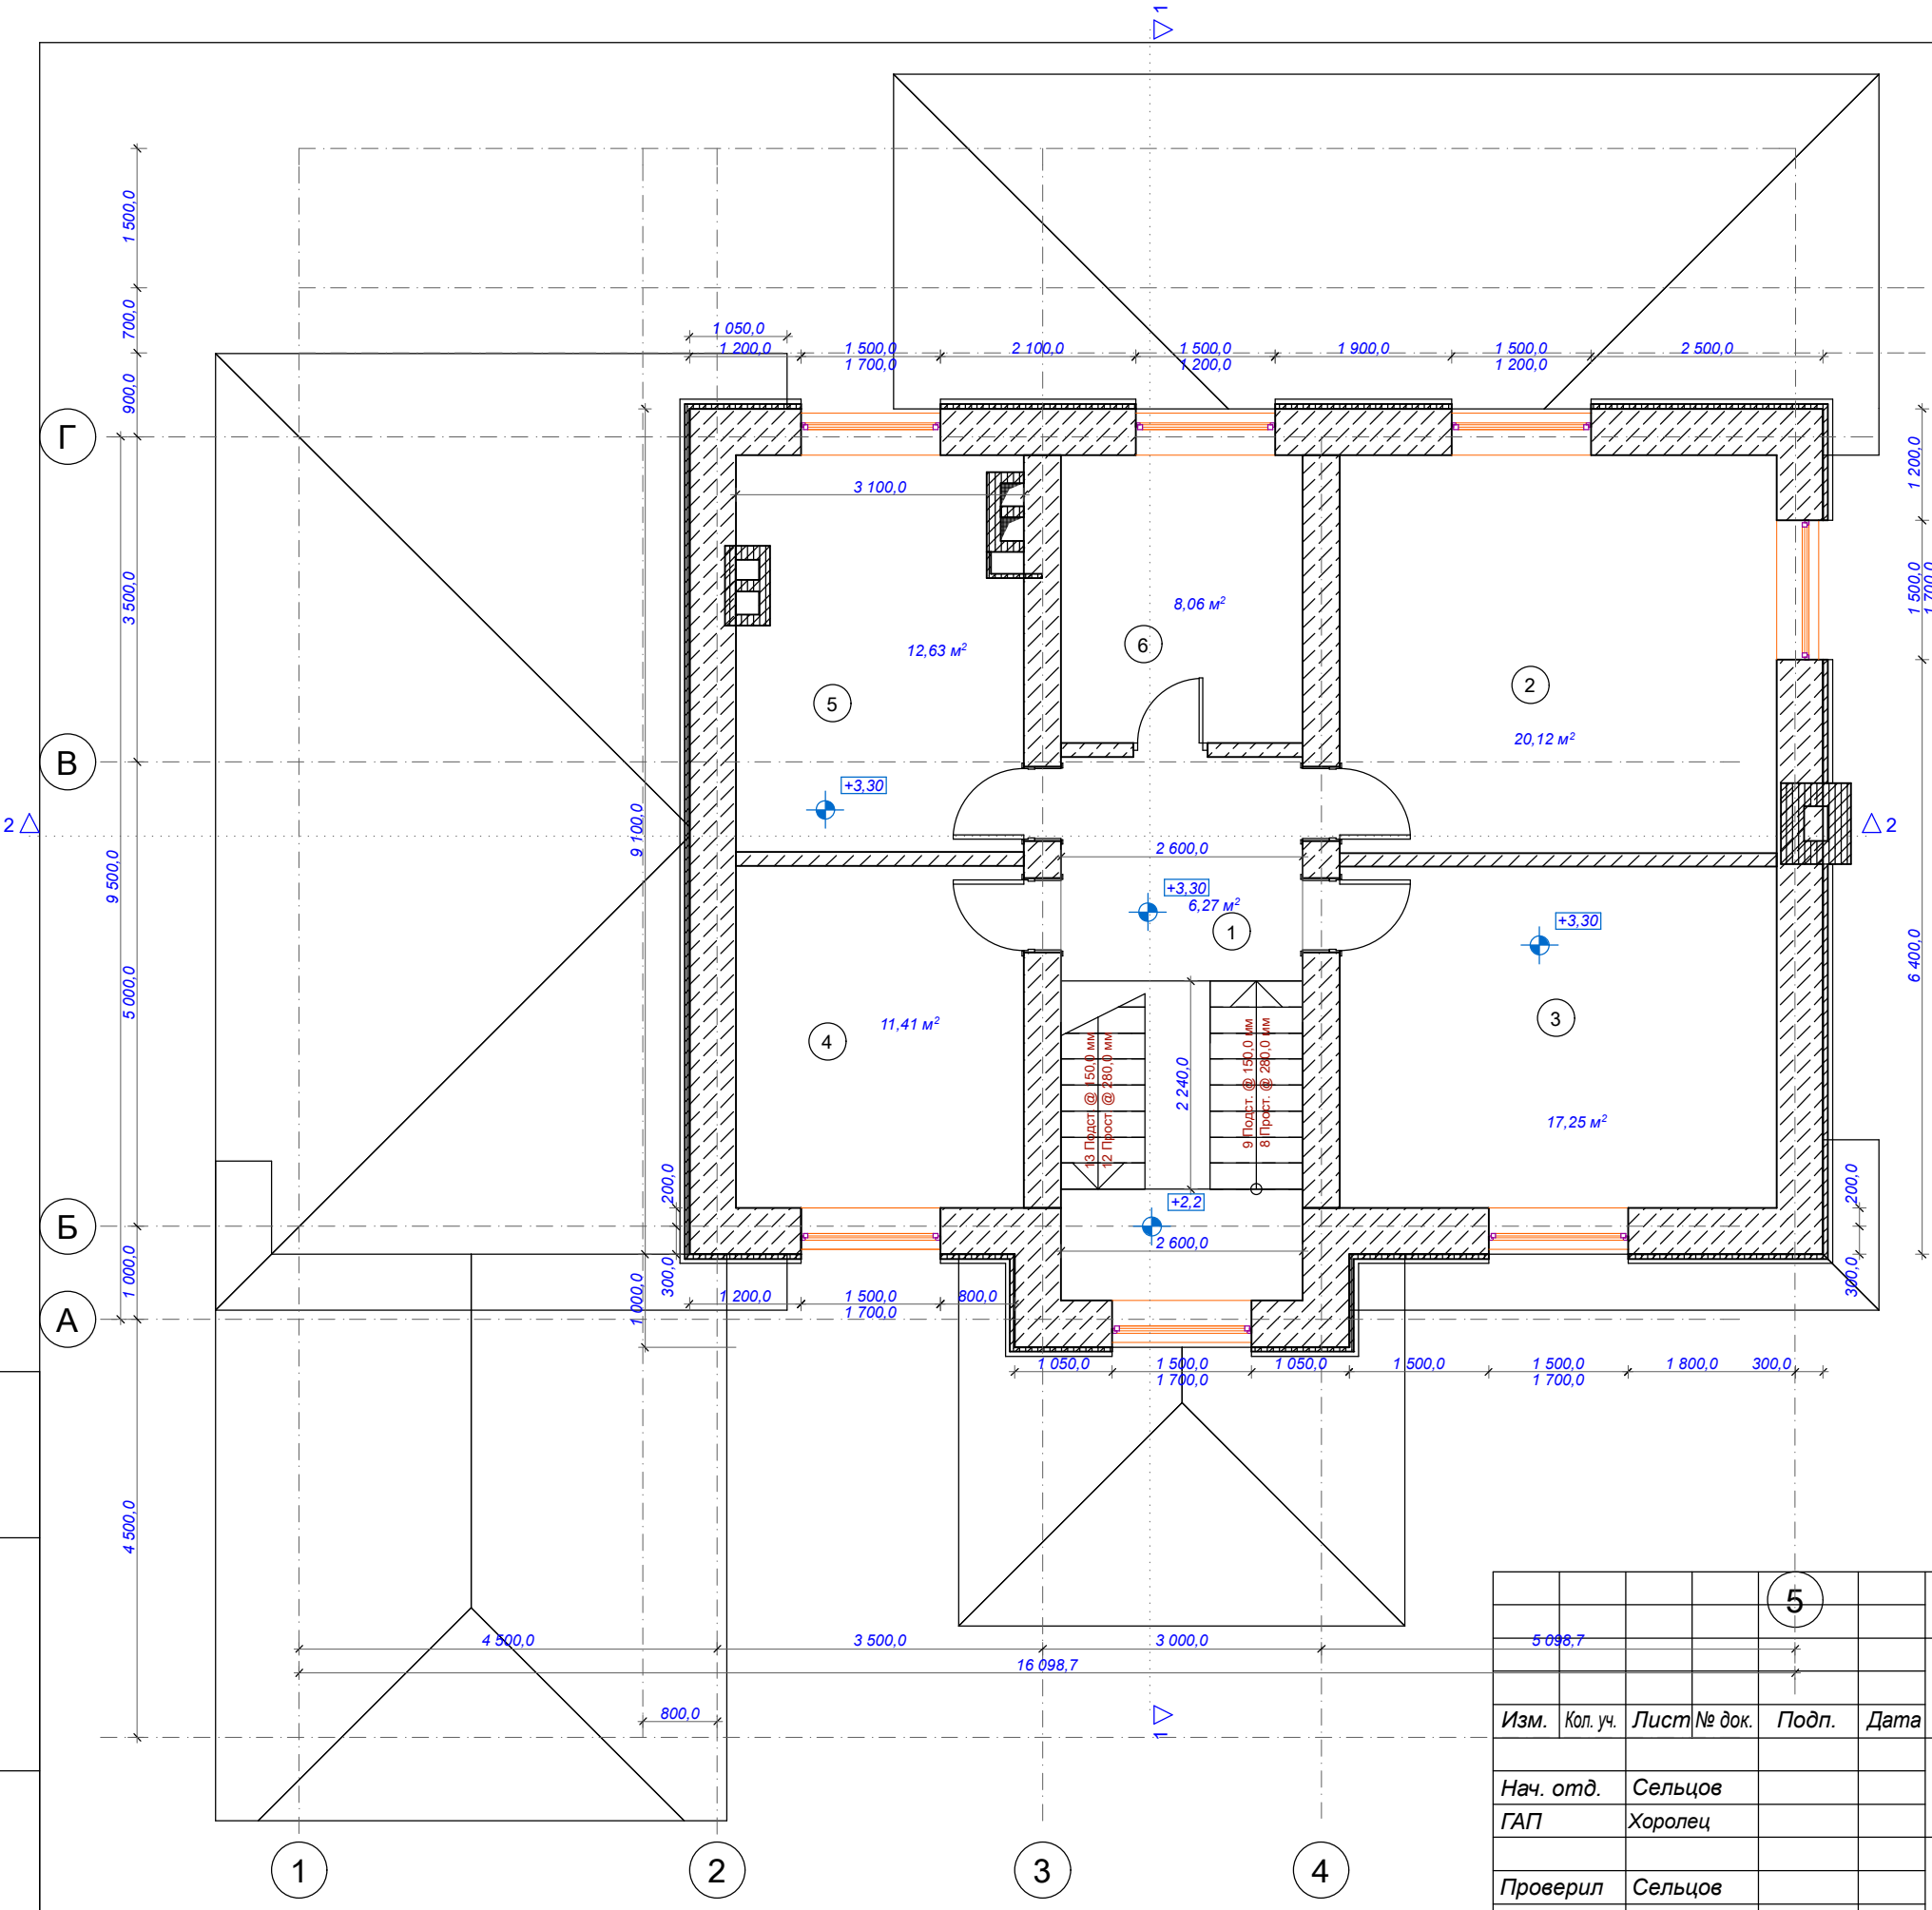

Экспликация помещений

№ п/п	Наименование помещения	площадь, м²
1	лест. холл	6,27 м²
2	спальня	20,12 м²
3	спальня	17,25 м²
4	спальня	11,41 м²
5	ванная	12,63 м²
6	кладовая	8,06 м²

Общая площадь помещений мансардного этажа: 75,74 м²

Изм.	Кол. уч.	Лист	№ док.	Подп.	Дата
Нач. отд.	Сельцов				
ГАП	Хоролец				
Проверил	Сельцов				
Н. контр.	Сельцов				

1,7-10		
Проект дома "Владислав"		
Архитектурно - строительные решения	Стадия	Лист
	П	7
План 2 этажа	ООО "Линия проект" genhor@mail.ru	